

ΕΦΗΜΕΡΙΣ ΤΗΣ ΚΥΒΕΡΝΗΣΕΩΣ
ΤΗΣ ΕΛΛΗΝΙΚΗΣ ΔΗΜΟΚΡΑΤΙΑΣ

ΑΘΗΝΑ 11 ΟΚΤΩΒΡΙΟΥ 1989	ΤΕΥΧΟΣ ΤΕΤΑΡΤΟ	ΑΡΙΘΜΟΣ ΦΥΛΛΟΥ 655

ΠΕΡΙΕΧΟΜΕΝΑ

ΑΠΑΛΛΟΤΡΙΩΣΕΙΣ

ΑΠΟΦΑΣΕΙΣ

Αρ. 1108105/7867/0010 (1)

Αναγκαστική απαλλοτρίωση έκτασης για την ανέγερση διδακτηρίου του 17ου Νηπιαγωγείου Καλαμαριάς.

ΟΙ ΥΠΟΥΡΓΟΙ ΟΙΚΟΝΟΜΙΚΩΝ ΚΑΙ ΕΘΝΙΚΗΣ ΠΑΙΔΕΙΑΣ ΚΑΙ ΘΡΗΣΚΕΥΜΑΤΩΝ

Έχοντας υπόψη:

1. Τις διατάξεις του Ν.Δ/τος 797/1971 «περί αναγκαστικών απαλλοτριώσεων» σε συνδυασμό με τις διατάξεις του Β.Δ/τος 139/1971 «περί της αρμοδιότητος των νομαρχών προς κήρυξιν αναγκαστικών τινων απαλλοτριώσεων».

2. Τις διατάξεις του άρθρου 17 του Α.Ν. 627/1968 «περί Οργανισμού Σχολικών Κτιρίων» σε συνδυασμό με τις διατάξεις του Ν. 513/1976.

3. Την 189/29.6.89 απόφαση του Διοικητικού Συμβουλίου του Νομαρχιακού Ταμείου Θεσσαλονίκης.

4. Το από 17.1.86 πρακτικό καταλληλότητας της απαλλοτριούμενης έκτασης, που καταρτίστηκε από την κατά Νόμο Επιτροπή.

5. Τη Δ.Π./ΠΜ/34120/11.8.87 απόφαση του Νομάρχη Θεσσαλονίκης (ΦΕΚ 869/10.9.87) τ.Δ') σχετικά με τροποποίηση του ρυμοτομικού σχεδίου του Δήμου Καλαμαριάς, αποφασίζουμε:

Κηρύσσουμε την αναγκαστική απαλλοτρίωση για λόγους δημόσιας ωφέλειας και ειδικότερα για την ανέγερση διδακτηρίου του 17ου Νηπιαγωγείου Καλαμαριάς, έκτασης συνολικού εμβαδού 1247μ² που βρίσκεται στην περιοχή του Δήμου Καλαμαριάς μεταξύ των οδών Βουλγαροκτόνου και Φώκαιας και φαίνεται με στοιχεία Α - Β - Γ - Δ - Α στο από 10.7.89 και με κλίμακα 1:500 κτηματολογικό διάγραμμα - πίνακα του Τοπογράφου Μηχανικού, Νικ. Ροΐδη, που έχει θεωρήσει ο Διευθυντής Τεχνικών Υπηρεσιών Ν. Θεσσαλονίκης Χρήστος Γεωργανόπουλος στις 10.7.89.

Στην έκταση που απαλλοτριώνεται προβάλλει δικαιώματα κυριότητας ο Ιωάννης Δεδεόγλου.

Η απαλλοτρίωση κηρύσσεται υπέρ του Νομαρχιακού Ταμείου Θεσσαλονίκης και με δαπάνη του.

Η απόφαση αυτή να δημοσιευθεί στην Εφημερίδα της Κυβερνήσεως.

Αθήνα, 11 Οκτωβρίου 1989

ΟΙ ΥΠΟΥΡΓΟΙ

ΟΙΚΟΝΟΜΙΚΩΝ	ΕΘΝΙΚΗΣ ΠΑΙΔΕΙΑΣ ΚΑΙ ΘΡΗΣΚΕΥΜΑΤΩΝ
ΑΝΤΩΝΗΣ ΣΑΜΑΡΑΣ	ΒΑΣ. ΚΟΝΤΟΓΙΑΝΝΟΠΟΥΛΟΣ

ΑΠΑΛΛΟΤΡΙΩΣΕΙΣ

ΑΝΑΚΟΙΝΩΣΕΙΣ

Αριθ. Φ/80/42525 (2)

Ειδοποίηση παρακατάθεσης αποζημίωσης από αναγκαστική απαλλοτρίωση ακινήτου, στη Σικυώνα για λόγους αρχαιολογικούς.

Ο ΥΠΟΥΡΓΟΣ ΠΟΛΙΤΙΣΜΟΥ

Έχοντας υπόψη:

1. Τις διατάξεις του Ν. 1558/85 «Κυβέρνηση και Κυβερνητικά Όργανα» ΦΕΚ 137 Α/26.7.85.

2. Το αριθ. 941/15.10.77 (ΦΕΚ 320 Α/17.10.77) Προεδρικό Διάταγμα «περί Οργανισμού του Υπουργείου Πολιτισμού.

3. Την αριθ. Ο-Ε/Φ.09/32530/8.8.86 (ΦΕΚ 548/12.8.86/τ. Β') απόφασης της Υπουργού Πολιτισμού για την μεταβίβαση αρμοδιοτήτων Υπουργού και δικαιώματος υπογραφής «Με Εντολή Υπουργού» στον Γενικό Γραμματέα, στον Ειδικό Γραμματέα Διοικητικού Τομέα Πολιτιστικής Κληρονομιάς, και στους Προϊσταμένους Διευθύνσεως Τμημάτων και Γραφείων της Κεντρικής Υπηρεσίας του ΥΠΠΟ.

4. Τις διατάξεις των άρθρων 7 και 8 του Ν.Δ. 797/1971 «περί αναγκαστικών απαλλοτριώσεων» πληροφορούμε όσους:

α) Έχουν δικαιώματα κυριότητας ή άλλα εμπράγματα δικαιώματα στο ακίνητο που απαλλοτριώθηκε δυνάμει της αριθμ. π.5923/1570/16.9.87 (ΦΕΚ 946/Δ/1987) για αρχαιολογικούς σκοπούς στη Σικυώνα.

β) Έχουν εγγράψει υποθήκη ή έχουν επιβάλλει κατάσχεση ή με οποιοδήποτε τρόπο διεκδικούν το ακίνητο που απαλλοτριώθηκε ότι η αποζημίωση που καθόρισε το Μονομελές Πρωτοδικείο με την απόφαση του αριθμ. 343/1988 για το ακίνητο και για τα υπερκείμενα αυτού όπως αυτά φαίνονται στο κτηματολογικό διάγραμμα που συνοδεύει την απόφαση απαλλοτρίωσης και το σχετικό κτηματολογικό πίνακα έχει κατατεθεί στο Ταμείο Παρακαταθηκών και Δανείων (Κεντρική Υπηρεσία) και έχει εκδοθεί γραμμάτιο συστάσεως παρακαταθήκης αριθμ. 365/28.7.89 για 2.718.400 (δύο εκατομμύρια, επτακόσιες δέκα οκτώ χιλιάδες τετρακόσιες δραχμές).

γ) Η αποζημίωση αυτή είναι αποδοτέα στους δικαιούχους που θα αναγνωρισθούν σύμφωνα με το Νόμο.

δ) Η παρούσα ανακοίνωση να δημοσιευθεί στην Εφημερίδα της Κυβερνήσεως.

Αθήνα, 2 Οκτωβρίου 1988

Με εντολή Νομάρχη
Η Προϊσταμένη
ΙΦ. ΠΑΝΑΓΟΠΟΥΛΟΥ

ΠΟΛΕΟΔΟΜΙΑ

ΔΙΑΤΑΓΜΑΤΑ

(3)

Έγκριση πραγματοποίησης μεταφοράς συντελεστή δόμησης σε ακίνητο που βρίσκεται εντός του ρυμοτομικού σχεδίου Δήμου Ρεθύμνου Ν. Ρεθύμνης.

Ο ΠΡΟΕΔΡΟΣ ΤΗΣ ΕΛΛΗΝΙΚΗΣ ΔΗΜΟΚΡΑΤΙΑΣ

Έχοντας υπόψη:

1. Τις διατάξεις του άρθρου 2 του Ν. 880/1979 «περί καθορισμού ανωτάτου ορίου συντελεστού δομήσεως κ.λ.π.» (Α' 58).

2. Τις διατάξεις του Π.Δ/τος 470/1979 «περί μετασχηματισμού των συντελεστών δομήσεων εις εμβαδά κατά την εφαρμογή του Ν. 980/1979» (Α' 138), όπως τροποποιήθηκε με το από 19.6.1987 Π.Δ/γμα (Δ' 592).

3. Τις διατάξεις του Π.Δ/τος 510/1979 «περί ρυθμίσεως θεμέτων μεταφοράς συντελεστού δομήσεως κατά τον Ν. 880/1979 (Α' 154), όπως τροποποιήθηκε με το υπ' αριθμ. 367/1987 Π.Δ/γμα (Α' 163).

4. Τις διατάξεις των άρθρων 2, 3 και 7 του Ν. 1032/1980 «περί συστάσεως Υπουργείου Χωροταξίας, Οικισμού και Περιβάλλοντος» (Α' 57).

5. Τις διατάξεις της παρ. 1 (περ. ιδ) του άρθρου 23 του Ν. 1558/1985 «Κυβέρνηση και Κυβερνητικά Όργανα» (Α' 137).

6. Τις από 29.3.1989 (αρ. πρωτ. 19053) και από 4.4.1989 (αρ. πρωτ. 19092/1989) αιτήσεις των Β. Ανδρεαδάκη, Στ. Κωστάκη, Γ. Λιοδάκη και Ν. Σαραντινού και Ιωάννου Λαμπροπούλου αντίστοιχα.

7. Την υπ' αριθμ. 235/1989 γνωμοδότηση του Κεντρικού Συμβουλίου Χωροταξίας, Οικισμού και Περιβάλλοντος.

8. Την υπ' αριθμ. 40386/28.7.1989 απόφαση του Υπουργού Περιβάλλοντος, Χωροταξίας και Δημοσίων Έργων για προέγκριση της σχετικής τεχνικής μελέτης, με πρόταση του Υπουργού Περιβάλλοντος, Χωροταξίας και Δημοσίων Έργων, αποφασίζουμε:

Άρθρο 1

1. Εγκρίνεται η πραγματοποίηση μέρους της μεταφοράς συντελεστή δόμησης που εγκρίθηκε με το από 18.8.1988 Π.Δ/γμα (Δ' 628) από βαρυνόμενο ακίνητο που βρίσκεται εντός του ρυμοτομικού σχεδίου Αθηνών και ειδικότερα μεταξύ των οδών Λουΐζης Ριανκούρ, Πάγκα, Γερουλάνου και Λασκαρίδου, ιδιοκτησίας Ιωάννου Λαμπρόπουλου και Σωτηρίου Μπάρλα και για το οποίο έχει εκδοθεί και ο υπ' αριθ. 498/1988 σχετικός τίτλος δικαιώματος μεταφοράς συντελεστή δόμησης, σε άλλο ακίνητο (ωφελούμενο), που βρίσκεται εντός του ρυμοτομικού σχεδίου Δήμου Ρεθύμνου Ν. Ρεθύμνης και ειδικότερα στη συμβολή της Λεωφόρου Κουντουριώτου και της οδού Β. Ουγκώ φερομένου ως ιδιοκτησία Β. Ανδρεαδάκη, Στ. Κωστάκη, Γ. Λιοδάκη και Ν. Σαραντινού, όπως το ωφελούμενο ακίνητο φαίνεται με στοιχεία ΑΒΓΔΕΖΑ στο σχετικό πρωτότυπο διάγραμμα σε κλίμακα 1:100 που θεωρήθηκε από τον Προϊστάμενο της Δ/νσης Τοπογραφικών Εφαρμογών με την υπ' αριθ. 65704/1989 πράξη του και που συνοπτικό του αντίτυπο δημοσιεύεται με το παρόν διάταγμα.

2. Τα ειδικότερα στοιχεία πραγματοποίησης της μεταφοράς συντελεστή δόμησης είναι τα εξής:

Συνολική δομήσιμη επιφάνεια, η οποία δύναται να δομηθεί στο ωφελούμενο ακίνητο επιπλέον της επιτρεπόμενης, βάσει των ισχυόντων στην περιοχή όρων δόμησης 70,02 τ.μ., που αντιστοιχεί σε 90,0216 τ.μ. (87 τ.μ. από ορόφους και 3,0216 τ.μ. από ισόγειο) του βαρυνομένου ακινήτου.

3. Τα ειδικότερα στοιχεία του ωφελουμένου ακινήτου μετά τη μεταφορά είναι τα εξής:

α) Εμβαδόν οικοπέδου: 206,68 τ.μ.

β) Ποσοστό κάλυψης: 70%.

γ) Συντελεστής δόμησης: 2,14.

δ) Το κτίριο πρέπει να ανεγερθεί εντός του ωφελουμένου ακινήτου σύμφωνα με το διάγραμμα κάλυψης σε κλίμακα 1:50 που θεωρήθηκε από τον Προϊστάμενο της Δ/νσης Τοπογραφικών Εφαρμογών με την υπ, αριθ. 65704/1989 πράξη του και που συνοπτικό του αντίτυπο δημοσιεύθηκε με το παρόν διάταγμα.

Άρθρο 2

Εγκρίνεται η χορήγηση νέου τίτλου δικαιώματος μεταφοράς συντελεστή δόμησης σε αντικατάσταση του υπ' αριθ. 498/1988, στο όνομα Ιωάννου Λαμπρόπουλου, για το υπολειπόμενο και μη χρησιμοποιηθέν εμβαδόν 17,9784 τ.μ. [108 τ.μ. - (87+3,0216)= 17,9784 τ.μ.] από ισόγειο.

Άρθρο 3

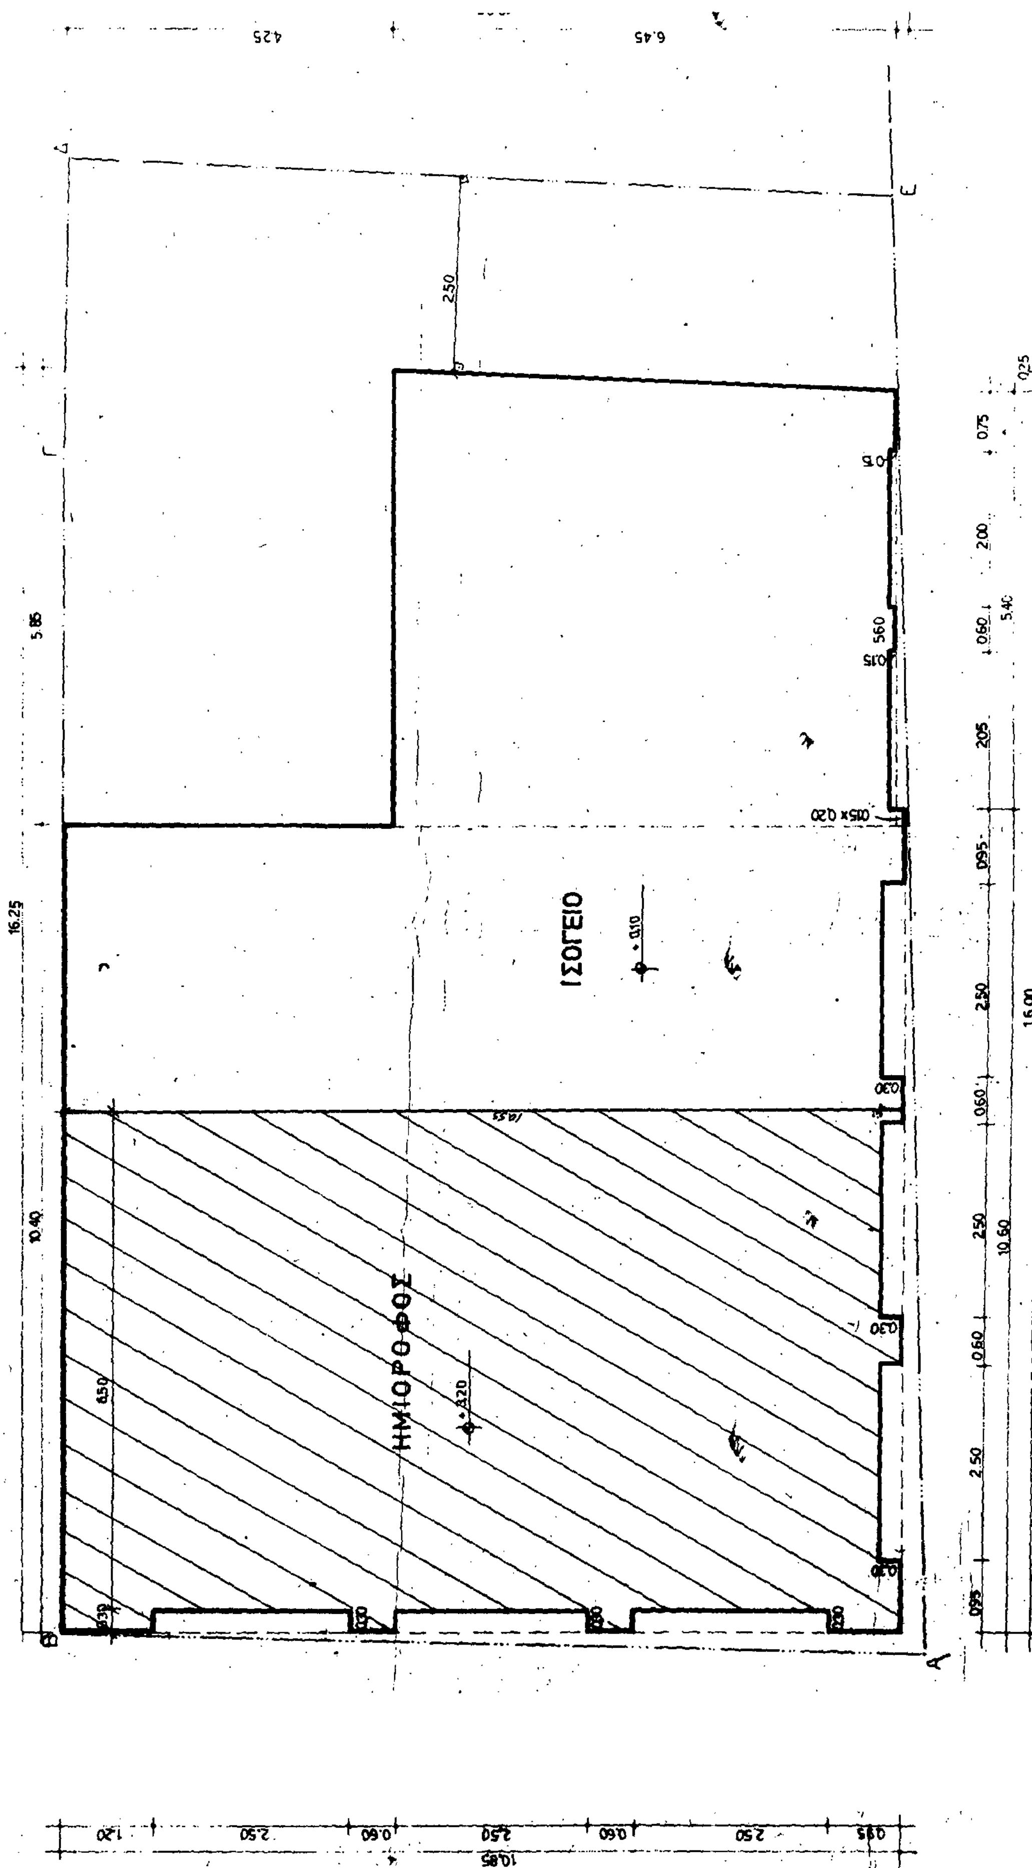
Η ισχύς του παρόντος διατάγματος αρχίζει από τη δημοσίευσή του στην Εφημερίδα της Κυβερνήσεως.

Στον Υπουργό Περιβάλλοντος, Χωροταξίας και Δημοσίων Έργων αναθέτουμε τη δημοσίευση και εκτέλεση του παρόντος διατάγματος.

Αθήνα, 4 Οκτωβρίου 1989

Ο ΠΡΟΕΔΡΟΣ ΤΗΣ ΔΗΜΟΚΡΑΤΙΑΣ
ΧΡΗΣΤΟΣ ΑΝΤ. ΣΑΡΤΖΕΤΑΚΗΣ

Ο ΥΠΟΥΡΓΟΣ
ΠΕΡΙΒΑΛΛΟΝΤΟΣ, ΧΩΡΟΤΑΞΙΑΣ ΚΑΙ ΔΗΜ. ΕΡΓΩΝ
ΣΩΤΗΡΗΣ ΚΟΥΒΕΛΑΣ


ΙΣΟΓΕΙΟ
ΗΜΙΟΡΟΦΟΣ
16.25
10.40
5.85
16.00
10.60
10.85
4.25
6.45

ΥΠΟΓΕΙΟ

+2.50

10.85

4.25

6.45

0.15

2.50

1.96

2.60

0.15x0.20

0.25

5.40

16.00

10.60

5.85

16.25

10.40

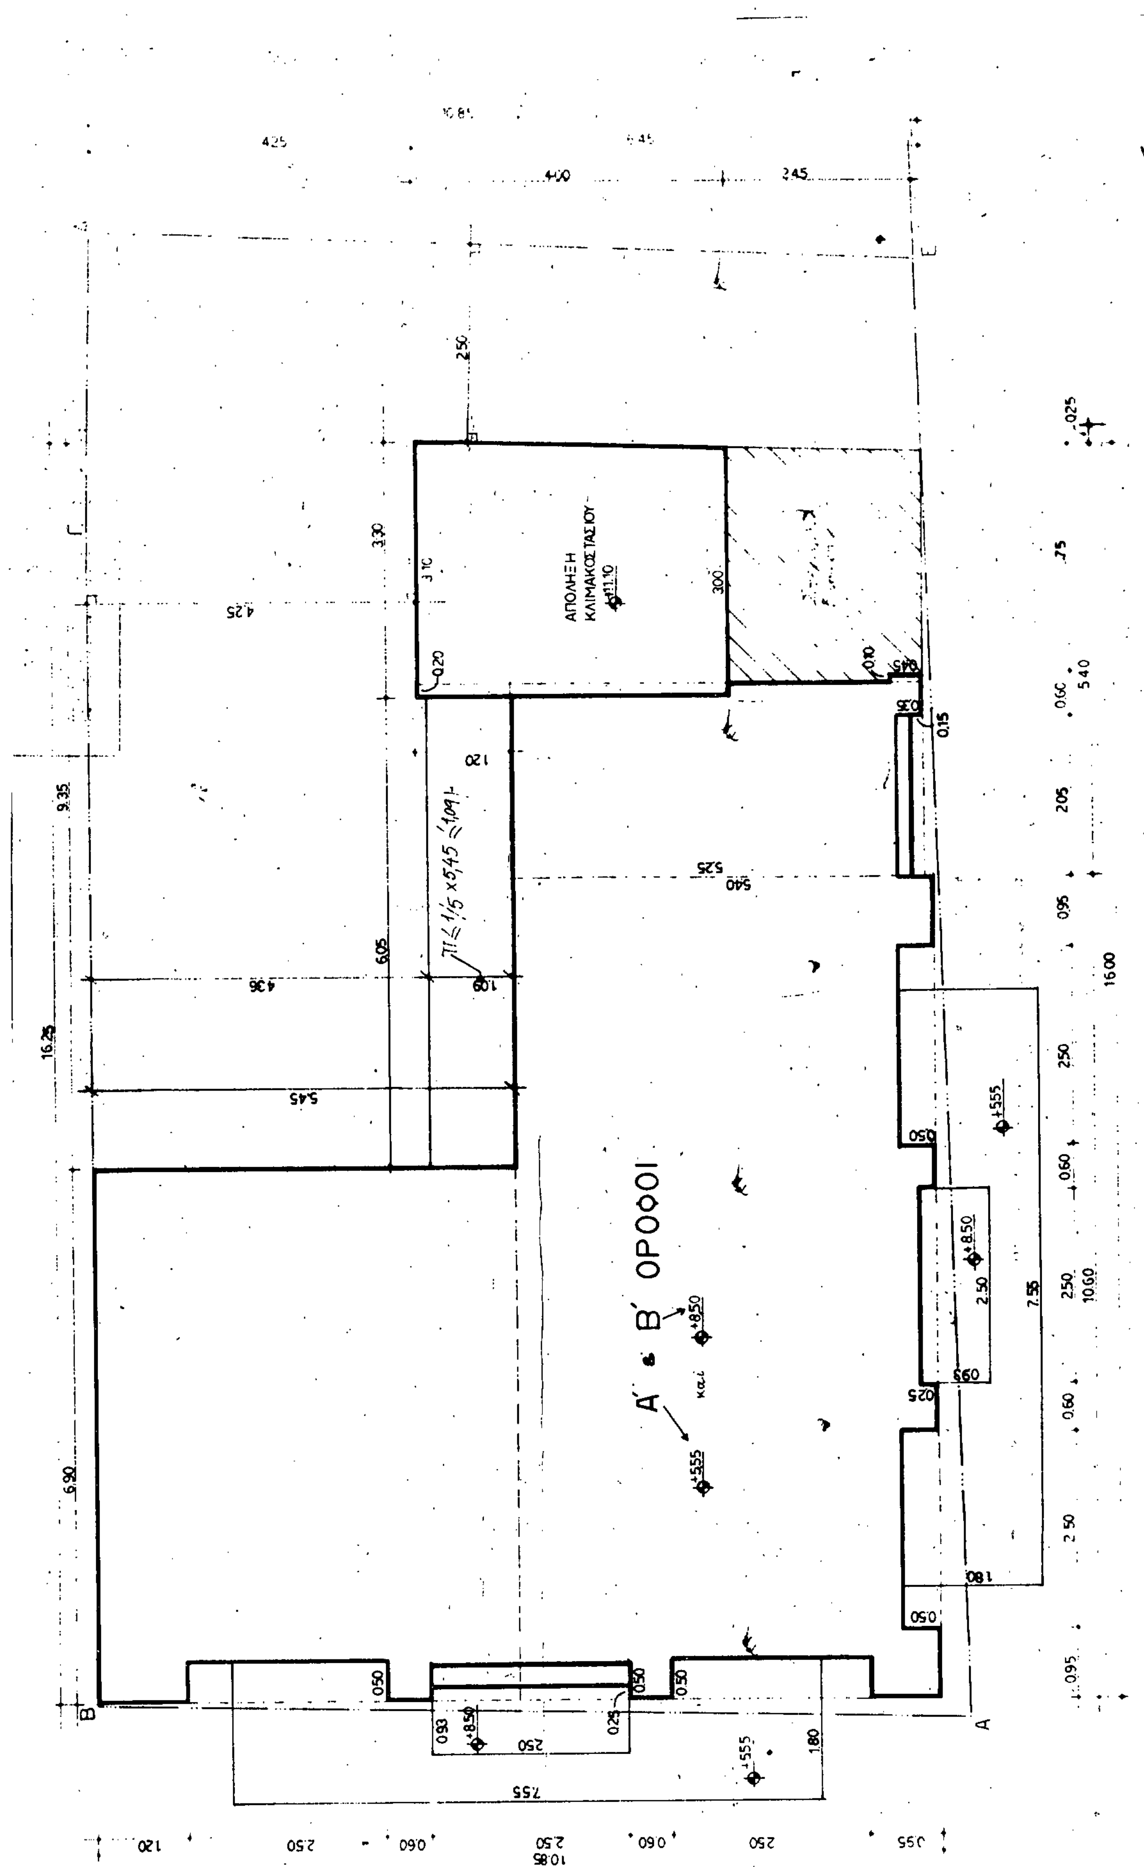
10.85

Δ

Ε

Γ

Β


Α΄ & Β΄ ΟΡΟΦΟΙ
ΑΠΟΛΗΞΗ ΚΛΙΜΑΚΟΣΤΑΣΙΟΥ

ΕΜΒΑΔΟΜΕΤΡΗΣΗ ΚΑΙ ΥΠΟΛΟΓΙΣΜΟΣ Σ.Δ.

– ΕΜΒΑΔΟ ΙΣΟΓΕΙΟΥ = (10,40 x 10,85) + (5,85 + 5,60 / 2 x 6,45) + (0,15 x 0,20) – (0,30 x 2,50 x 6) – (2,05 x 0,15) – (2,00 x 0,15) – (2,00 x 0,15) =
= 112,84 + 36,92 + 0,03 – 4,50 – 0,31 – 0,30 = 144,69 τ.μ. – 0.3 = 144,39 μ²

Σ.Δ. ΙΣΟΓΕΙΟΥ = 144,69 τ.μ.

– ΕΜΒΑΔΟ ΥΠΟΓΕΙΟΥ = (10,40 x 10,85) + (5,85 + 5,60 / 2 x 6,45) + (0,15 x 0,20) – (1,96 x 2,60) =
= 112,84 + 36,92 + 0,03 – 5,10 = 144,69 τ.μ.

– ΕΜΒΑΔΟ ΗΜΙΟΡΟΦΟΥ = 6,50 x 10,55 + (1,20 + 0,60 + 0,60 + 0,95 + 0,65 + 0,60 + 0,90) x 0,30 = 70,09 τ.μ.
ΤΜΗΜΑ ΣΤΟ ΟΠΟΙΟ ΜΕΤΑΦΕΡΕΤΑΙ Ο Σ.Δ. Σ.Δ. ΗΜΙΟΡΟΦΟΥ = 70,09 τ.μ.

– ΕΜΒΑΔΟ Α΄ ΟΡΟΦΟΥ = (6,90 x 5,45) + (10,60 x 5,40) + (2,55 x 5,25) + (0,10 x 0,45) + (3,10 + 3,00 / 2 x 4,00) +
+ (0,20 x 1,20) – (0,50 x 2,50 x 4) – (0,25 x 2,50 x 2) – (2,05 x 0,15) =
= 37,60 + 57,24 + 13,39 + 0,05 + 12,20 + 0,24 – 5,00 – 1,25 – 0,31 =
= 120,72 – 6,56 = 114,16 τ.μ.

Σ.Δ. Α΄ ΟΡΟΦΟΥ = 114,16 τ.μ.

– ΕΜΒΑΔΟ Β΄ ΟΡΟΦΟΥ = (ΕΜΒΑΔΟ Α΄ ΟΡΟΦΟΥ) – (0,25 x 2,50) – (0,20 x 2,05) =
= 114,16 – 0,63 – 0,41 = 113,12 τ.μ.

Σ.Δ. Β΄ ΟΡΟΦΟΥ = 113,12 τ.μ.

– ΕΜΒΑΔΟ ΑΠΟΛ. ΚΛΙΣΙΟΥ = (3,30 + 3,20 / 2 x 4,00) = 13,00 τ.μ.
Σ.Δ. » » = 0,00 τ.μ.

ΕΠΙΤΡΕΠΟΜΕΝΟΣ Σ.Δ. ≤ Εοικ x 1,8 ≤ 206,68 x 1,8 ≤ 372,03 τ.μ.
ΠΡΑΓΜΑΤΟΠΟΙΗΜΕΝΟΣ Σ.Δ. = 144,69 + 114,16 + 113,12 = 371,97 τ.μ. < 372,03 τ.μ. (371,97 / 206,68 = 1,80)
ΠΡΑΓΜΑΤΟΠΟΙΟΥΜΕΝΟΣ Σ.Δ. ΜΕΤΑ ΤΗΝ ΜΕΤΑΦΟΡΑ 371,97 + 70,09 = 441,99 τ.μ. (441,99 / 206,68 = 2,14)

ΥΠΟΛΟΓΙΣΜΟΣ ΕΞΩΣΤΩΝ ΚΑΙ ΣΤΕΓΑΣΜΕΝΩΝ ΒΕΡΑΝΤΩΝ

ΕΠΙΤΡΕΠΟΜΕΝΟ ΕΜΒΑΔΟ ≤ Σ.Δ. x 40% ≤ 372,03 x 40% ≤ 148,81 τ.μ. (ΓΟΚ '85, Άρθρο 11
ΠΡΑΓΜΑΤΟΠΟΙΟΥΜΕΝΟ ΕΜΒΑΔΟ ΕΞΩΣΤΩΝ = (1,80 x 7,55) x 2 + (0,93 x 2,50) x 2 + (6,05 x 1,09) x 2 =
= 27,18 + 4,65 + 13,19 = 45,02 τ.μ.
» » ΣΤΕΓ. ΒΕΡΑΝΤΩΝ = (3,00 + 2,85 / 2 x 2,45) x 2 = 14,33 τ.μ.
Σύνολο = 59,35 τ.μ. < 148,81 τ.μ.

ΥΠΟΛΟΓΙΣΜΟΣ ΟΓΚΟΥ ΚΤΙΡΙΟΥ

ΟΓΚΟΣ ΥΠΟΓΕΙΟΥ = 144,69 x 2,70 = 390,66 κ.μ.
ΟΓΚΟΣ ΙΣΟΓΕΙΟΥ - ΗΜΙΟΡΟΦΟΥ = 144,69 x 5,80 = 839,20 κ.μ.
ΟΓΚΟΣ Α΄ ΟΡΟΦΟΥ = (114,16 x 2,90) + (14,33 x 2,90) x 1/4 = 331,06 + 10,39 = 341,45 κ.μ.
» Β΄ ΟΡΟΦΟΥ = (113,12 x 2,90) + (14,33 x 2,90) x 1/4 = 328,05 + 10,39 = 338,44 κ.μ.
» ΑΠΟΛ. ΚΛΙΣΙΟΥ = 13,00 x 2,20 = 28,60 κ.μ.

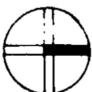
Ανωδομή = 1.519,09 κ.μ.

ΣΥΝΟΛΟ ΟΓΚΟΥ = 1.938,35 κ.μ.

Γ. 65704/89
«Έγκριση πραγματοποίησης μεταφοράς συντελεστή δόμησης σε ακίνητο που βρίσκεται εντός του ρυμοτομικού σχεδίου δήμου Ρεθύμνου (ν. Ρεθύμνης)»

28 Σεπτεμβρίου 1989
Δ/ντής

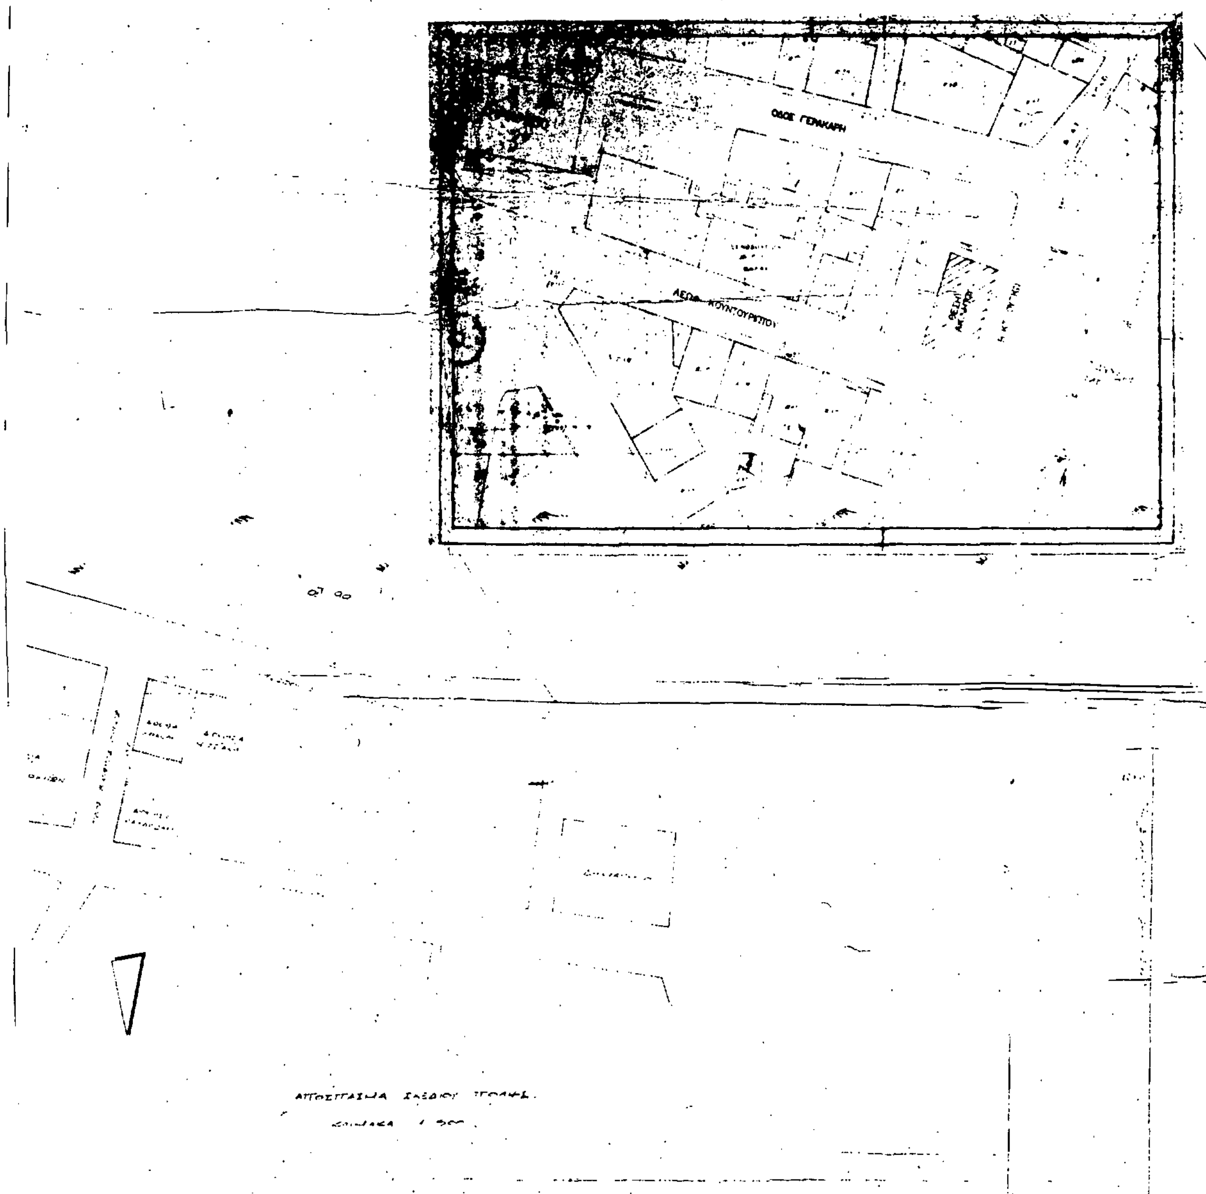
Ν. Κοκκοτάκης



ΕΡΓΑΣΤΗΡΙ ΜΕΛΕΤΩΝ	ΑΝΔΡΕΑΔΑΚΗΣ Β ΑΡΧΙΤ. ΜΠΑΚΑ Α ΑΡΧΙΤ. ΣΑΡΑΝΤΙΝΟΣ Ν ΠΟΛ. ΜΗΧ.	
ΕΛ. ΒΕΝΙΖΕΛΟΥ 73, ΡΕΘΥΜΝΟ ΤΗΛ (0831) 26757 ΠΠ. ΓΕΡΜΑΝΟΥ 2, ΘΕΣ/ΝΙΚΗ ΤΗΛ (031) 277697		

ΚΤΙΡΙΟ ΓΡΑΦΕΙΩΝ ΚΑΙ ΚΑΤΑΣΤΗΜΑΤΩΝ			
ΧΡΟΝΟΛΟΓΙΑ	ΡΕΘΥΜΝΟ ΦΕΒΡΟΥΑΡΙΟΣ '87	K_{156}	A_2
ΕΡΓΟΔΟΤΗΣ	ΚΟΙΝΟΠΡΑΞΙΑ ΚΑΤΑΣΚΕΥΗΣ ΚΤΙΡΙΟΥ ΓΡΑΦΕΙΩΝ		
ΘΕΣΗ	ΛΕΩΦ. ΚΟΥΝΤΟΥΡΙΩΤΟΥ ΡΕΘΥΜΝΟ	ΑΡΙΘΜΟΣ ΜΕΛΕΤΗΣ	ΑΡΙΘΜΟΣ ΣΧΕΔΙΟΥ
ΣΕΙΡΑ ΣΧΕΔΙΩΝ	ΑΡΧΙΤΕΚΤΟΝΙΚΑ	ΚΛΙΜΑΚΑ	
ΕΙΔΟΣ ΣΧΕΔΙΟΥ	ΥΠΟΛΟΓΙΣΜΟΣ Σ.Δ. & ΟΓΚΟΥ	1:50	
Ο ΜΕΛΕΤΗΤΗΣ			

ΑΠΑΓΟΡΕΥΕΤΑΙ ΑΝΑΤΥΠΩΣΗ Η ΑΝΤΙΓΡΑΦΗ ΤΟΥ ΣΧΕΔΙΟΥ ΧΩΡΙΣ ΕΓΚΡΙΣΗ


ΟΔΟΣ ΓΕΡΑΚΑΡΗ

ΥΠΟΜΝΗΜΑ

Γ. 65704/89

"Έγκρισης πραγματοποίησης μεταφοράς συντελεστή δόμησης σε ακίνητο που βρίσκεται εντός του ρυμοτομικού σχεδίου δήμου Ρεθύμνου (ν. Ρεθύμνης)"

28 Σεπτεμβρίου 1989

Δ/ντής

Ν. Κουκοτάκης

ΤΕΧΝΙΚΟ ΓΡΑΦΕΙΟ

Γ. ΛΙΘΑΚΗΣ

ΤΟΠΟΓΡΑΦΙΚΟ ΔΙΑΓΡΑΜΜΑ

ΜΑΡΤΙΟΣ 87